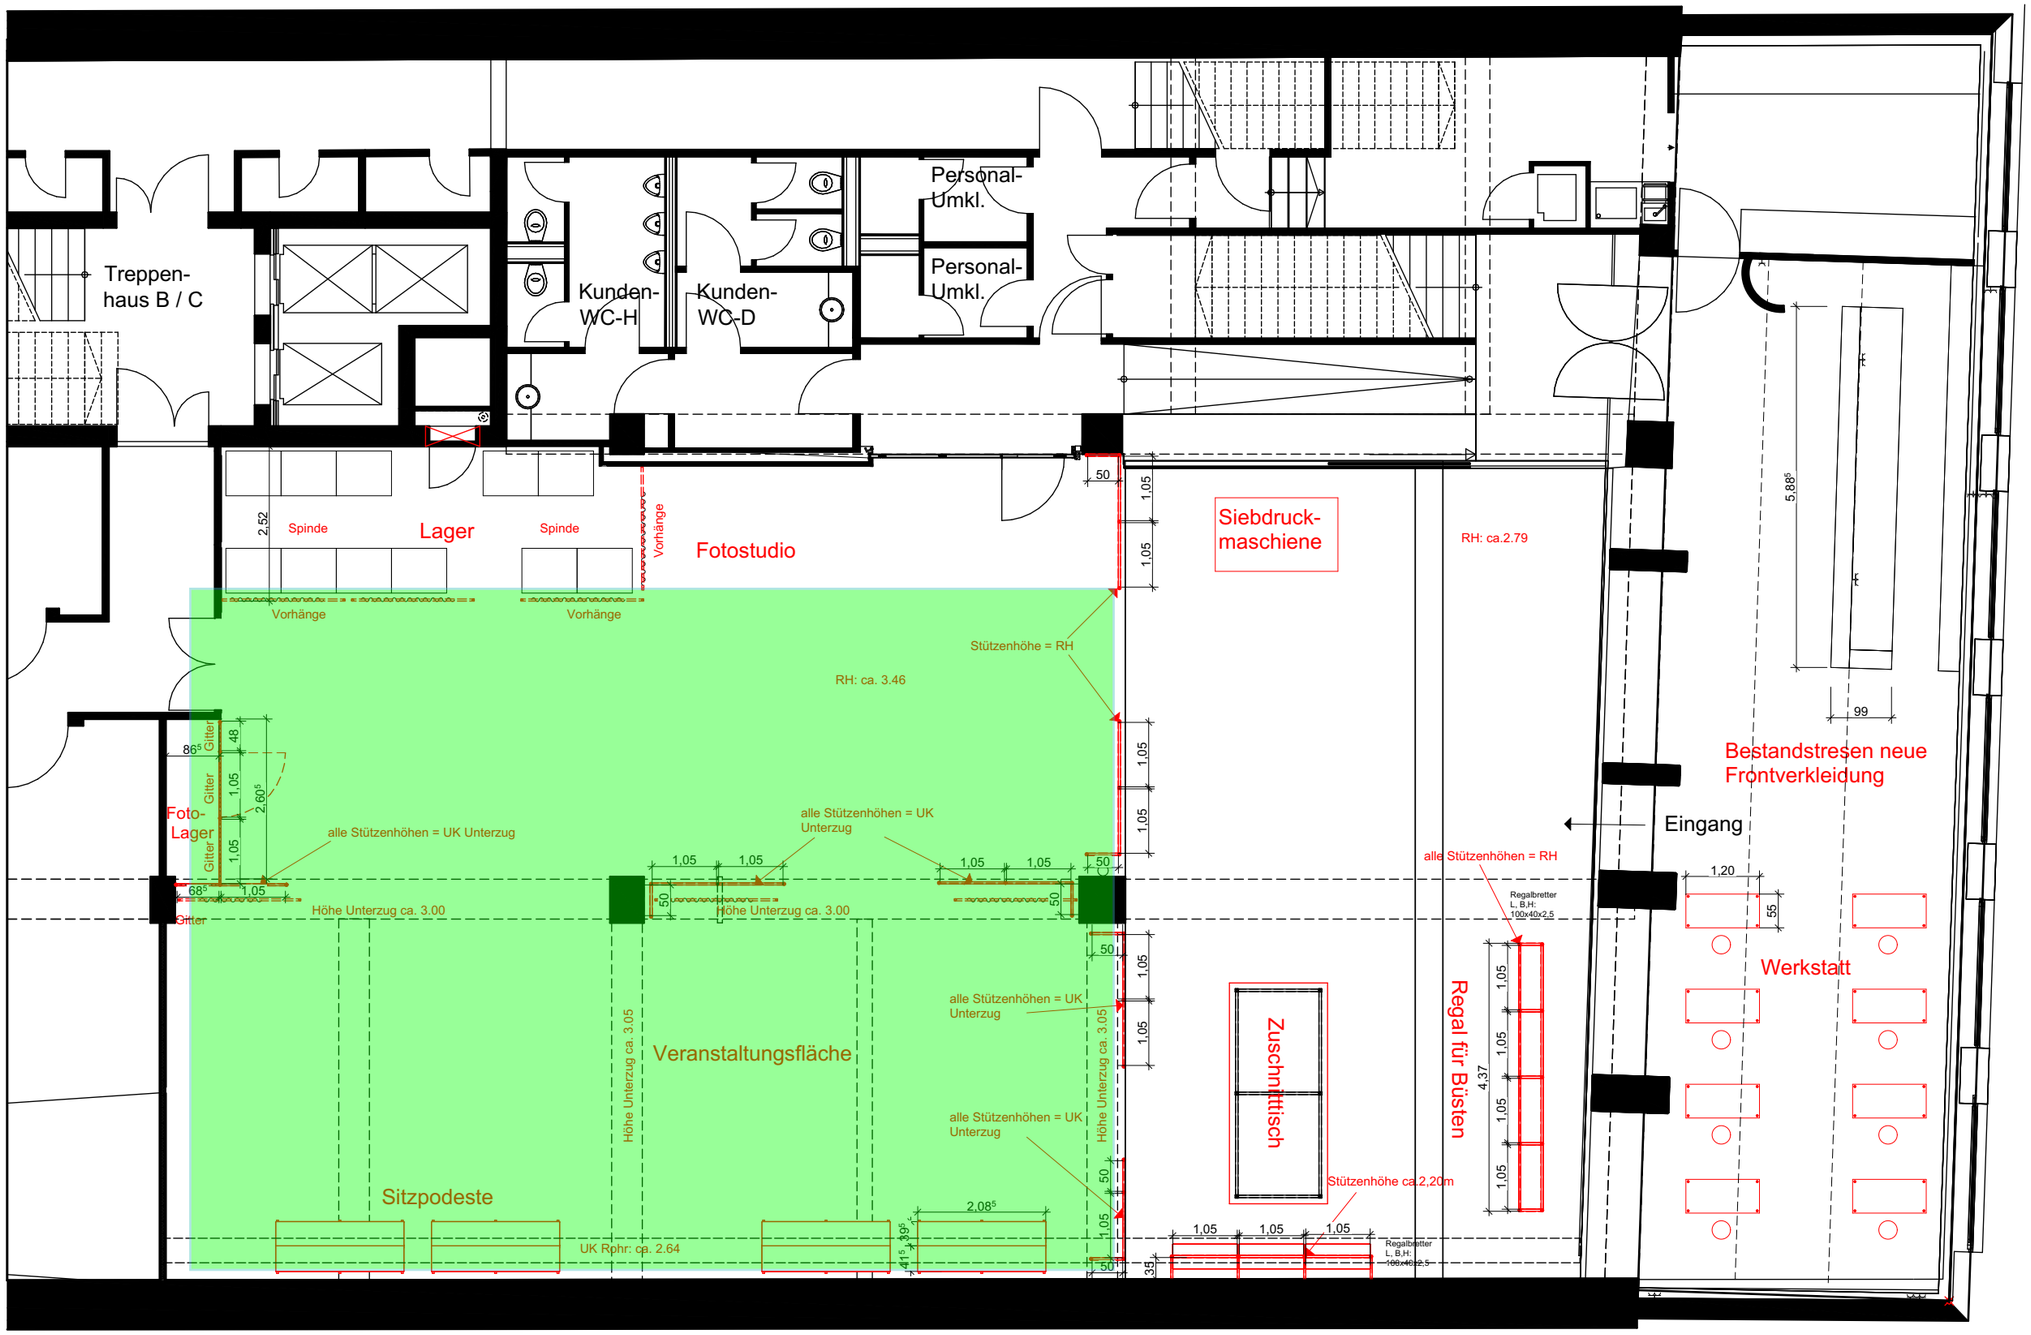

UG

M: 1:100 Datum: 11.04.2024

Kreativgesellschaft

MINT ARCHITECTURE

Mint Hamburg GmbH
Große Elbstraße 38 22767 Hamburg DE |
+49 (40) 30 23 979 – 60 | info@mint-architecture.de